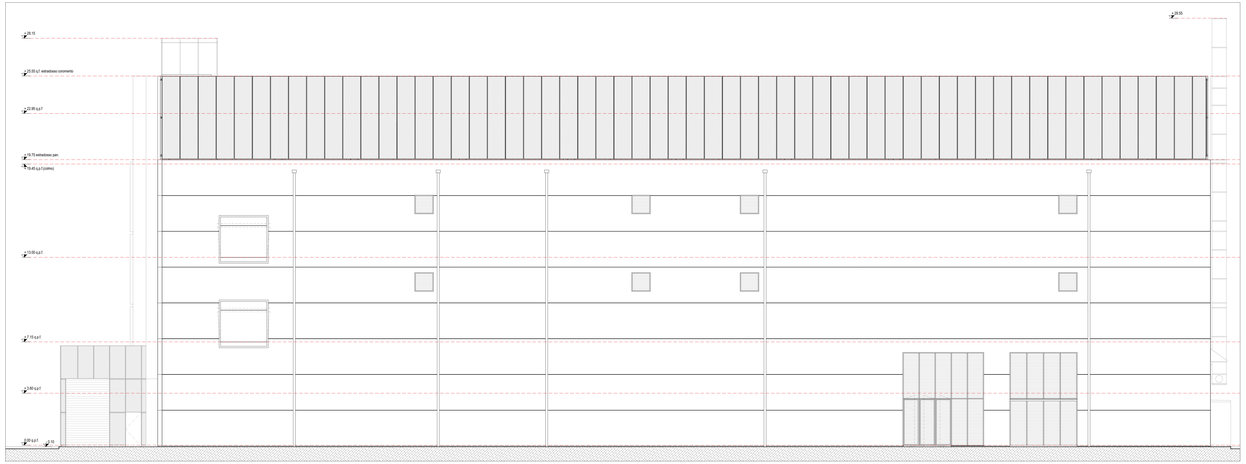

01 DC11 - PROSPETTO NORD
1cm=1m Scala 1:100

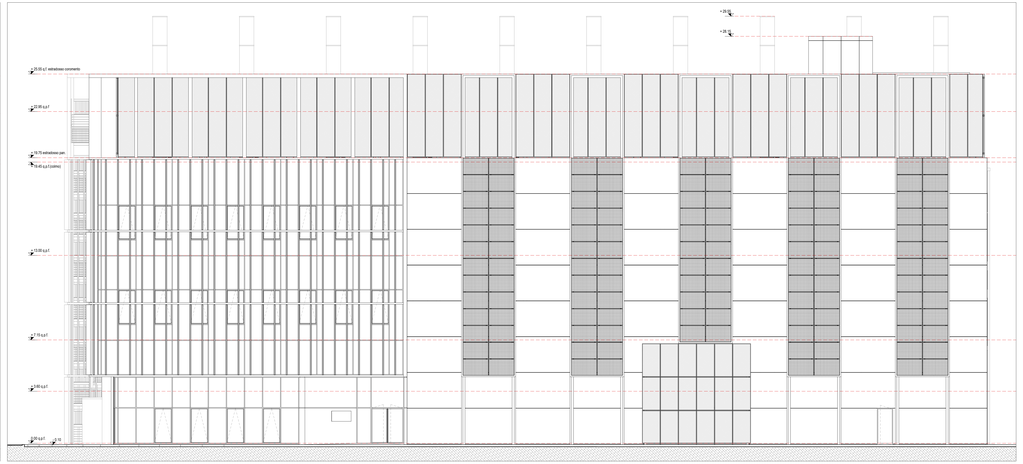

03 DC11 - PROSPETTO EST
1cm=1m Scala 1:100

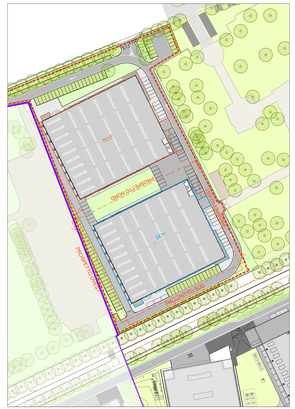

LEGENDA PLANIMETRIA

confine comunale Settimo M - Cornaredo

limite area di intervento

DC11

DC15

00 KEYPLAN
1cm=2m Scala 1:500

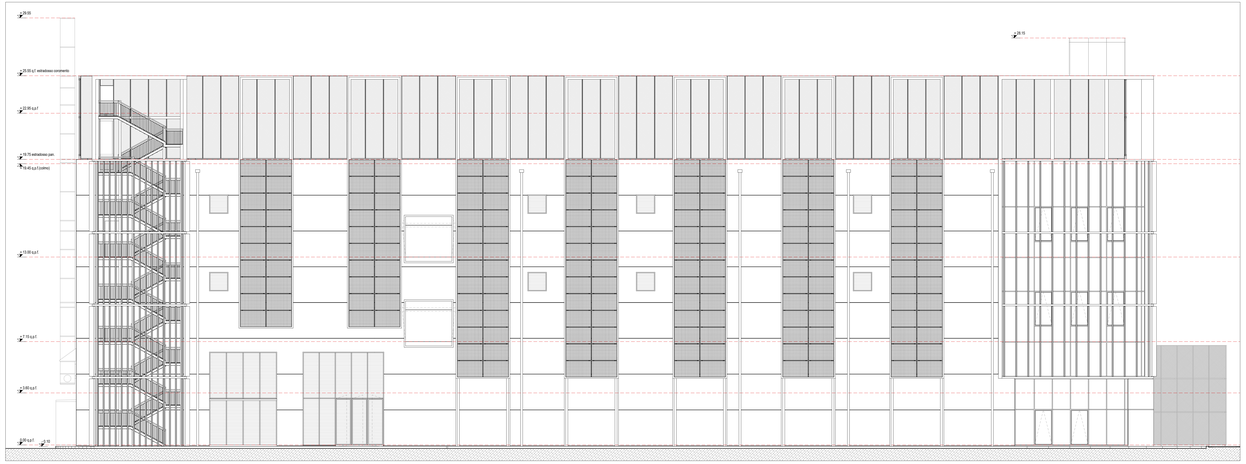

02 DC11 - PROSPETTO SUD
1cm=1m Scala 1:100

04 DC11 - PROSPETTO OVEST
1cm=1m Scala 1:100

progetto n.
13 03 - DATA IV - CORNAREDO / SETTIMO M.SE

proprietà

DATA 4 ITALY S.p.A
Piazza Etienne Dole, 2
20122 MILANO
Partita I.V.A. n. 08214220967

progettista

PAOLO GABBIETTI 9332

impresa

design management (ATI):

progetto strutturale:
GENERALE PREFABBRICATI

progetto impianti acustici:

progetto impianti meccanici:

progetto impianti elettrici:

progetto architettonico:

prima emissione
Ottobre 2023

disegnato da

aggiornamenti
A
B

descrizione:
DATA 4 ITALY
DATA CENTER DC11
PROSPETTI

garretti associati architects planners engineers
Garretti Associati s.r.l.
via Tirsola, 9
20146 - Milano
tel. +39 02 460 6931
fax +39 02 460 170 51
www.garrettiassociati.it

proprietà
DATA 4 ITALY S.P.A.
Piazza Etienne Dove, 2
20122 MILANO

progetto
DATA CENTER
DC11
ESAME IMPATTO PAESISTICO

scala
1:100 @A0

tavola n.
TAV 08
COMUNALE